


Garaje. (planta baja)

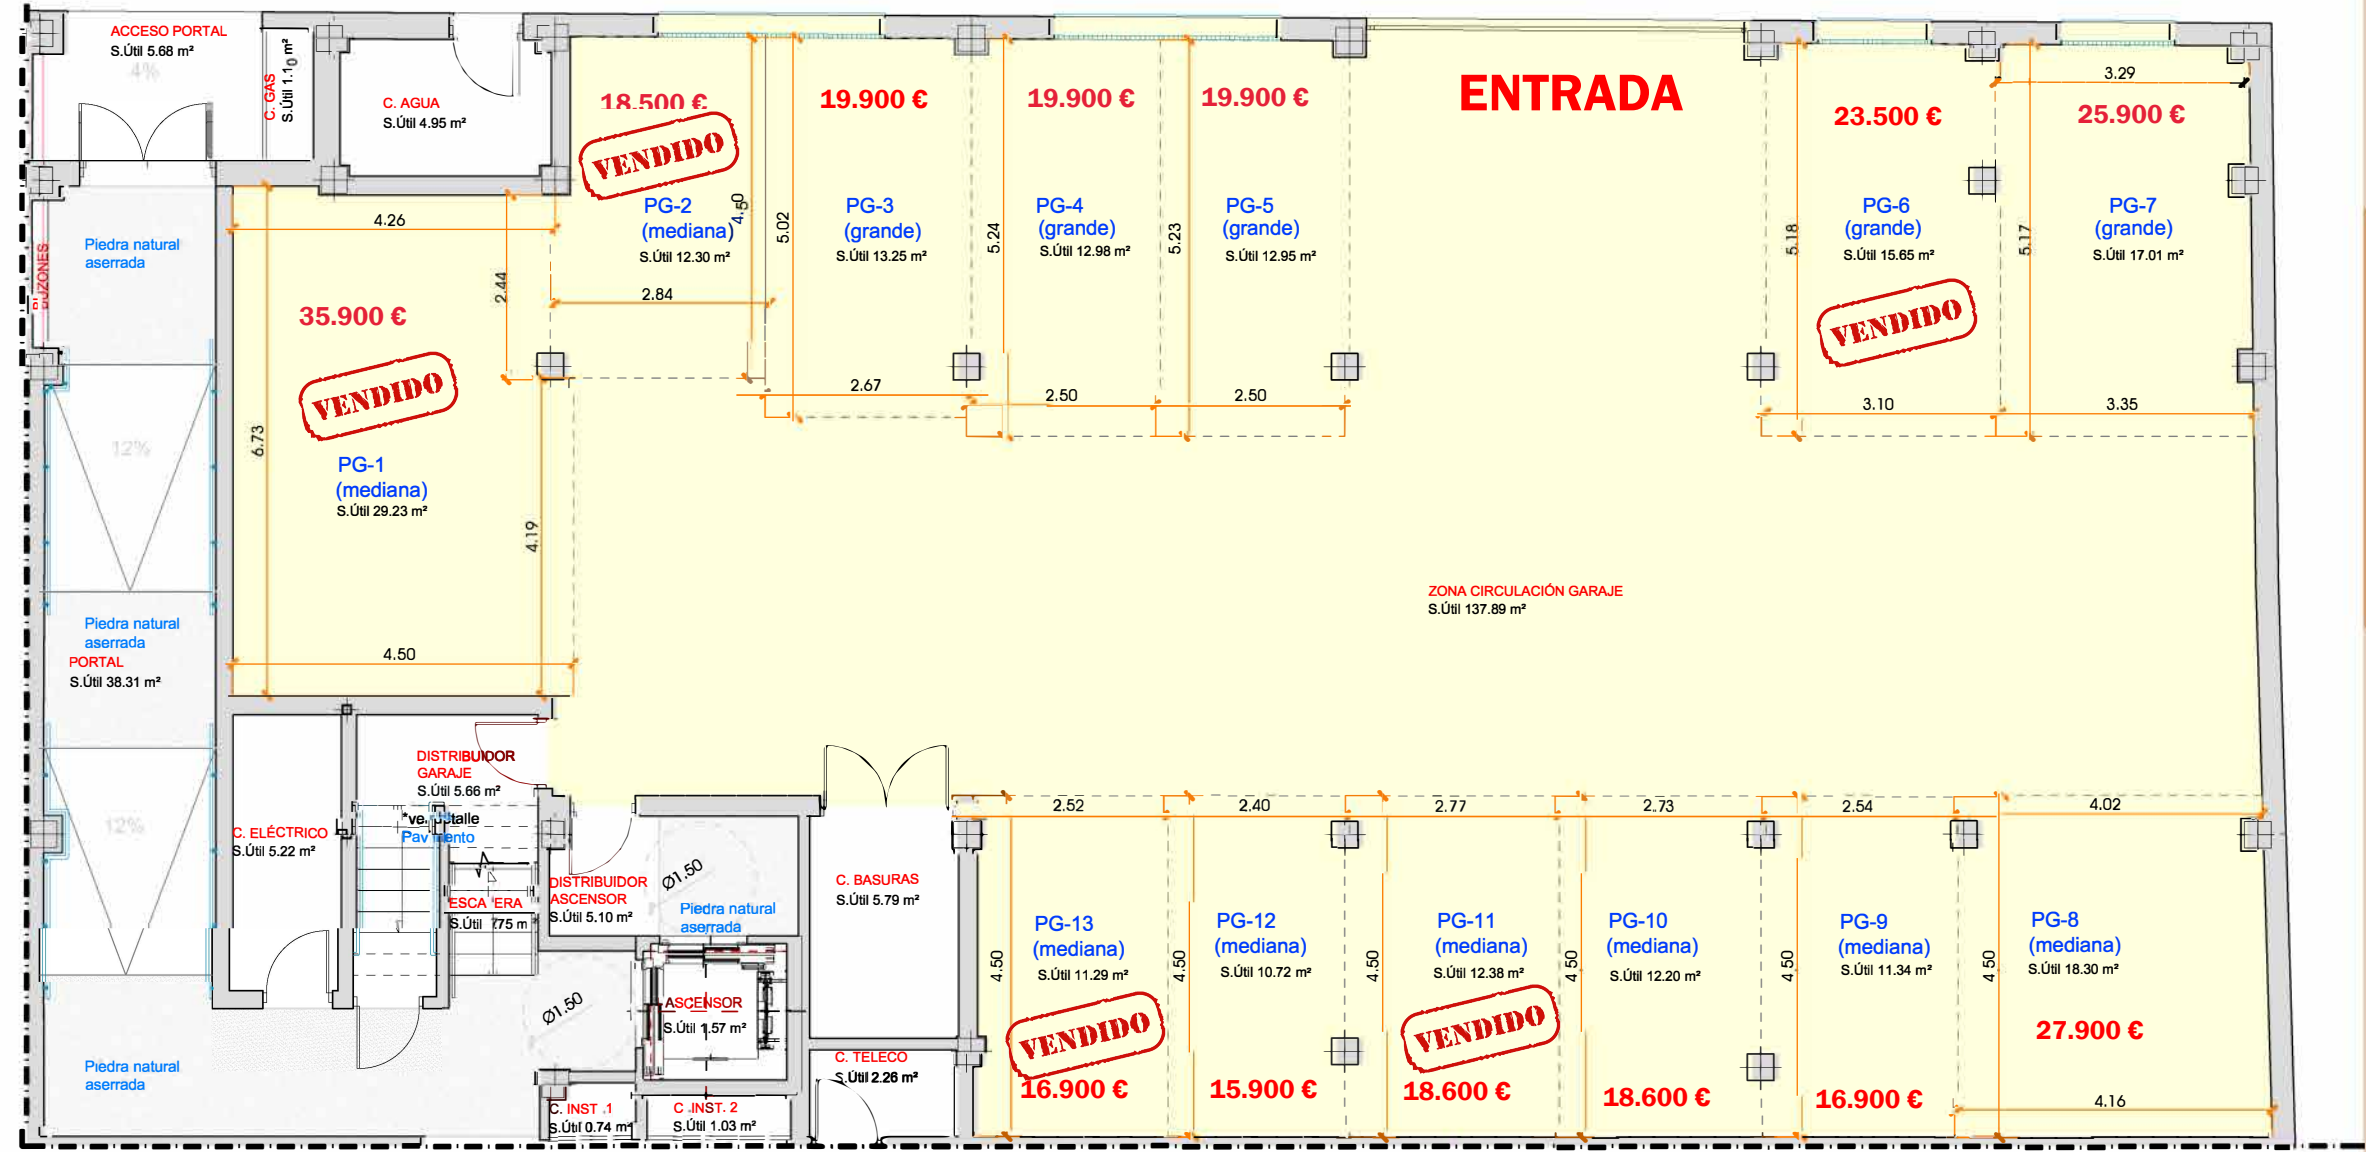


TERRAZAS
DEL PARADOR



EDIFICIO DE VIVIENDA Y GARAJE

C/ Explorador Iradier, 5

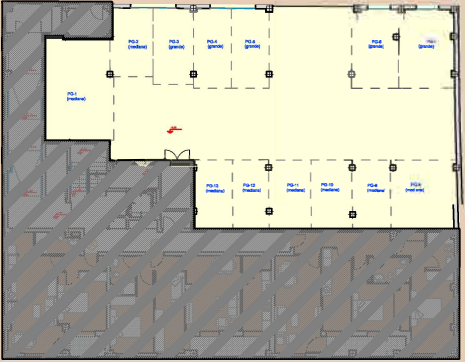

C/ Rodrigo de Triana, 18-22

Plano, distribución de muebles y cocina orientativos y sujetos a modificaciones. Este documento no constituye obligación contractual. No incluye mobiliario.